


# MODELO VERONA

Terreno 90 m<sup>2</sup>  
Construcción 107 m<sup>2</sup>  
3 Recámaras  
2.5 Baños  
Sala - Comedor  
Cuarto de lavado  
Cochera con un cajón

Planta Baja

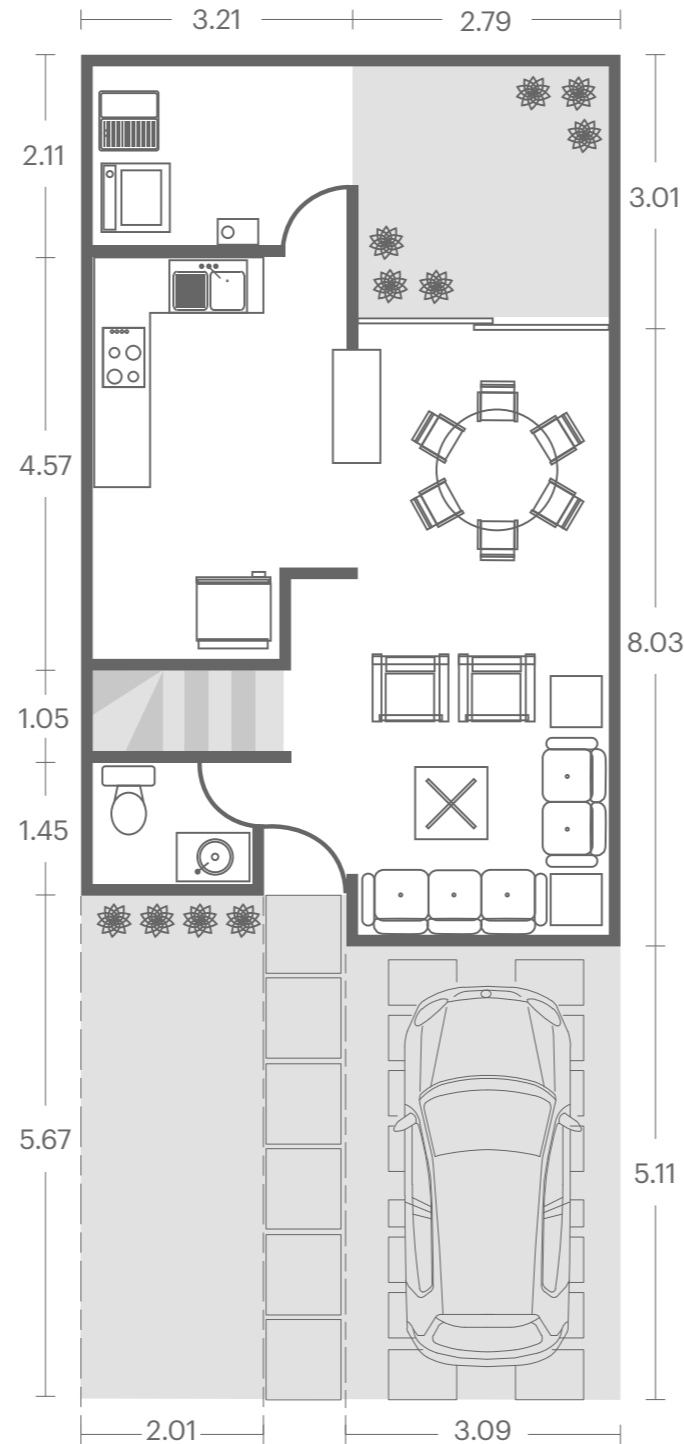

Planta Alta

