


MODELO VERONA AMPLIADA

Terreno 90 m²
Construcción 110 m²
3 Recámaras
2.5 Baños
Sala - Comedor
Cuarto de lavado
Cochera con un cajón

Planta Baja

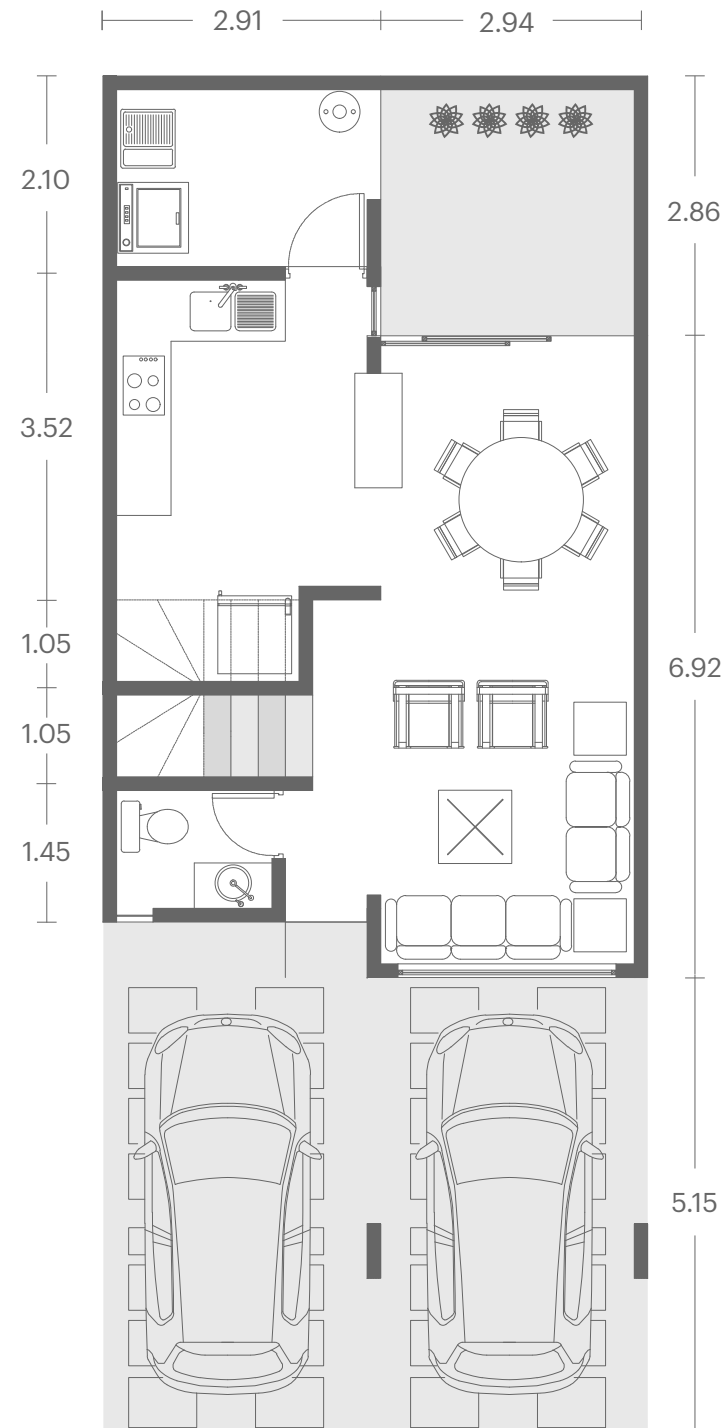

Planta Alta

