


MIRÓ

126 m² terreno
120 m² construcción
3 Recámaras
2.5 Baños
Sala - Comedor
Barra desayunador
Cuarto de lavado
Cochera con 2 cajones
Patio

Planta Baja

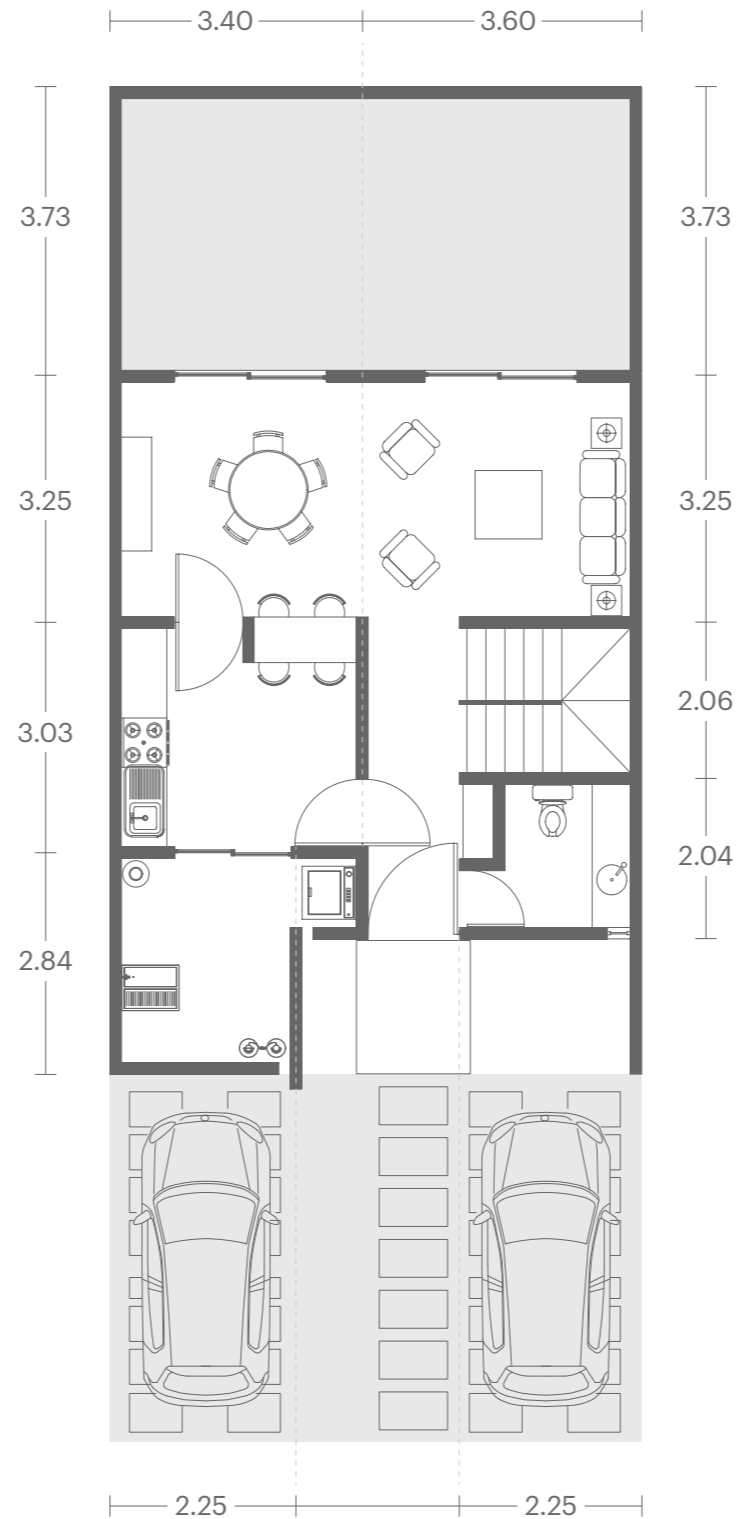

Planta Alta

