


# MÓNACO

126 m<sup>2</sup> terreno  
156 m<sup>2</sup> construcción  
3 Recámaras  
3.5 Baños  
Sala - Comedor  
Family room  
Barra desayunador  
Cuarto de lavado  
Cochera con 2 cajones  
Patio

Planta Baja

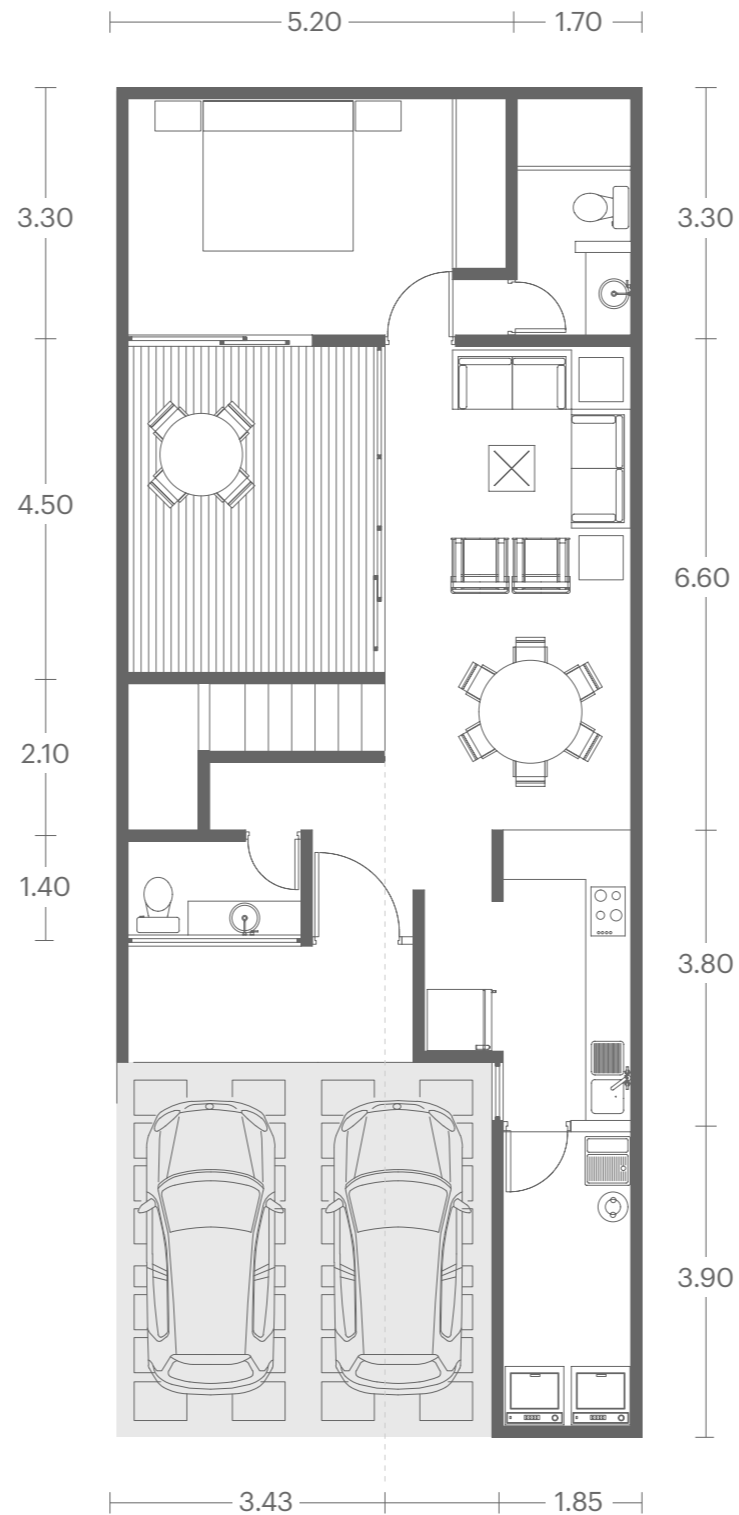

Planta Alta

